





VILLA INDIPENDENTE – ARMENO - RIF. 141


PIANO TERRENO

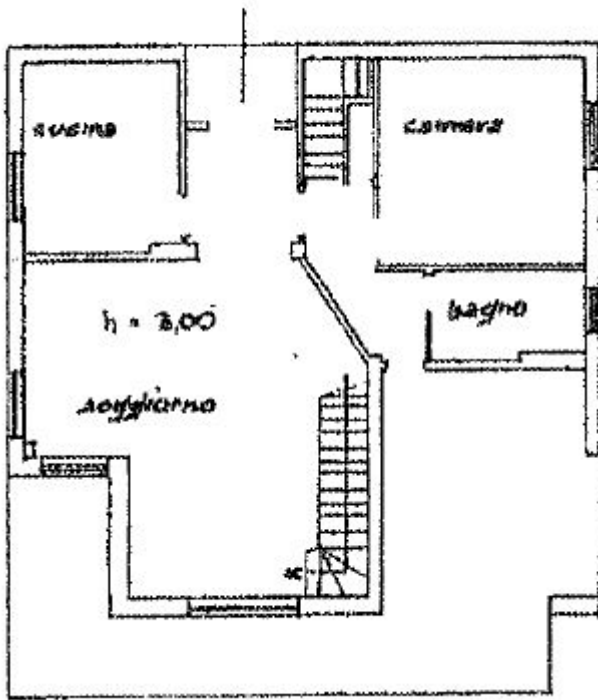

PRIMO PIANO

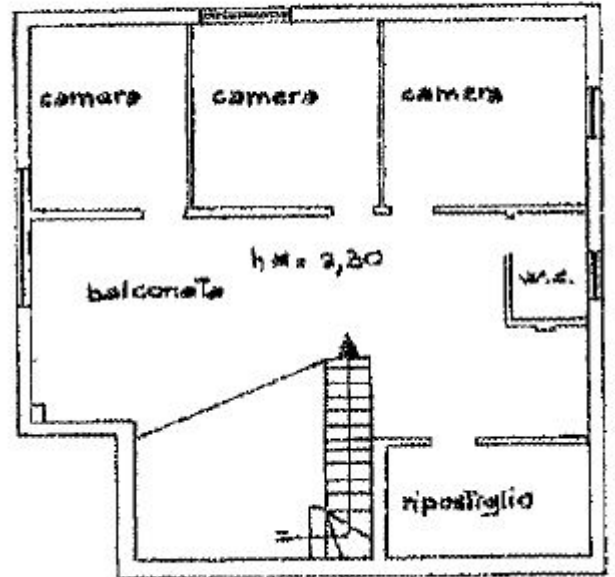

PIANO SEMINTERATO

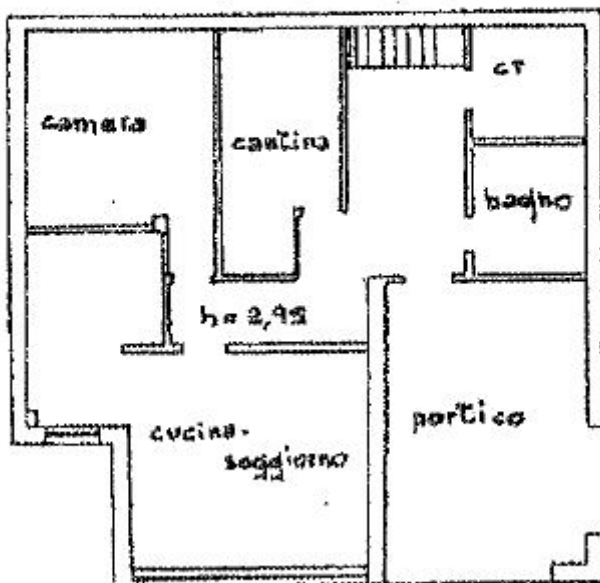

PIANTA PIANO INTERRATO (H 2,80 m)
SCALA 1:200

